



SIRály

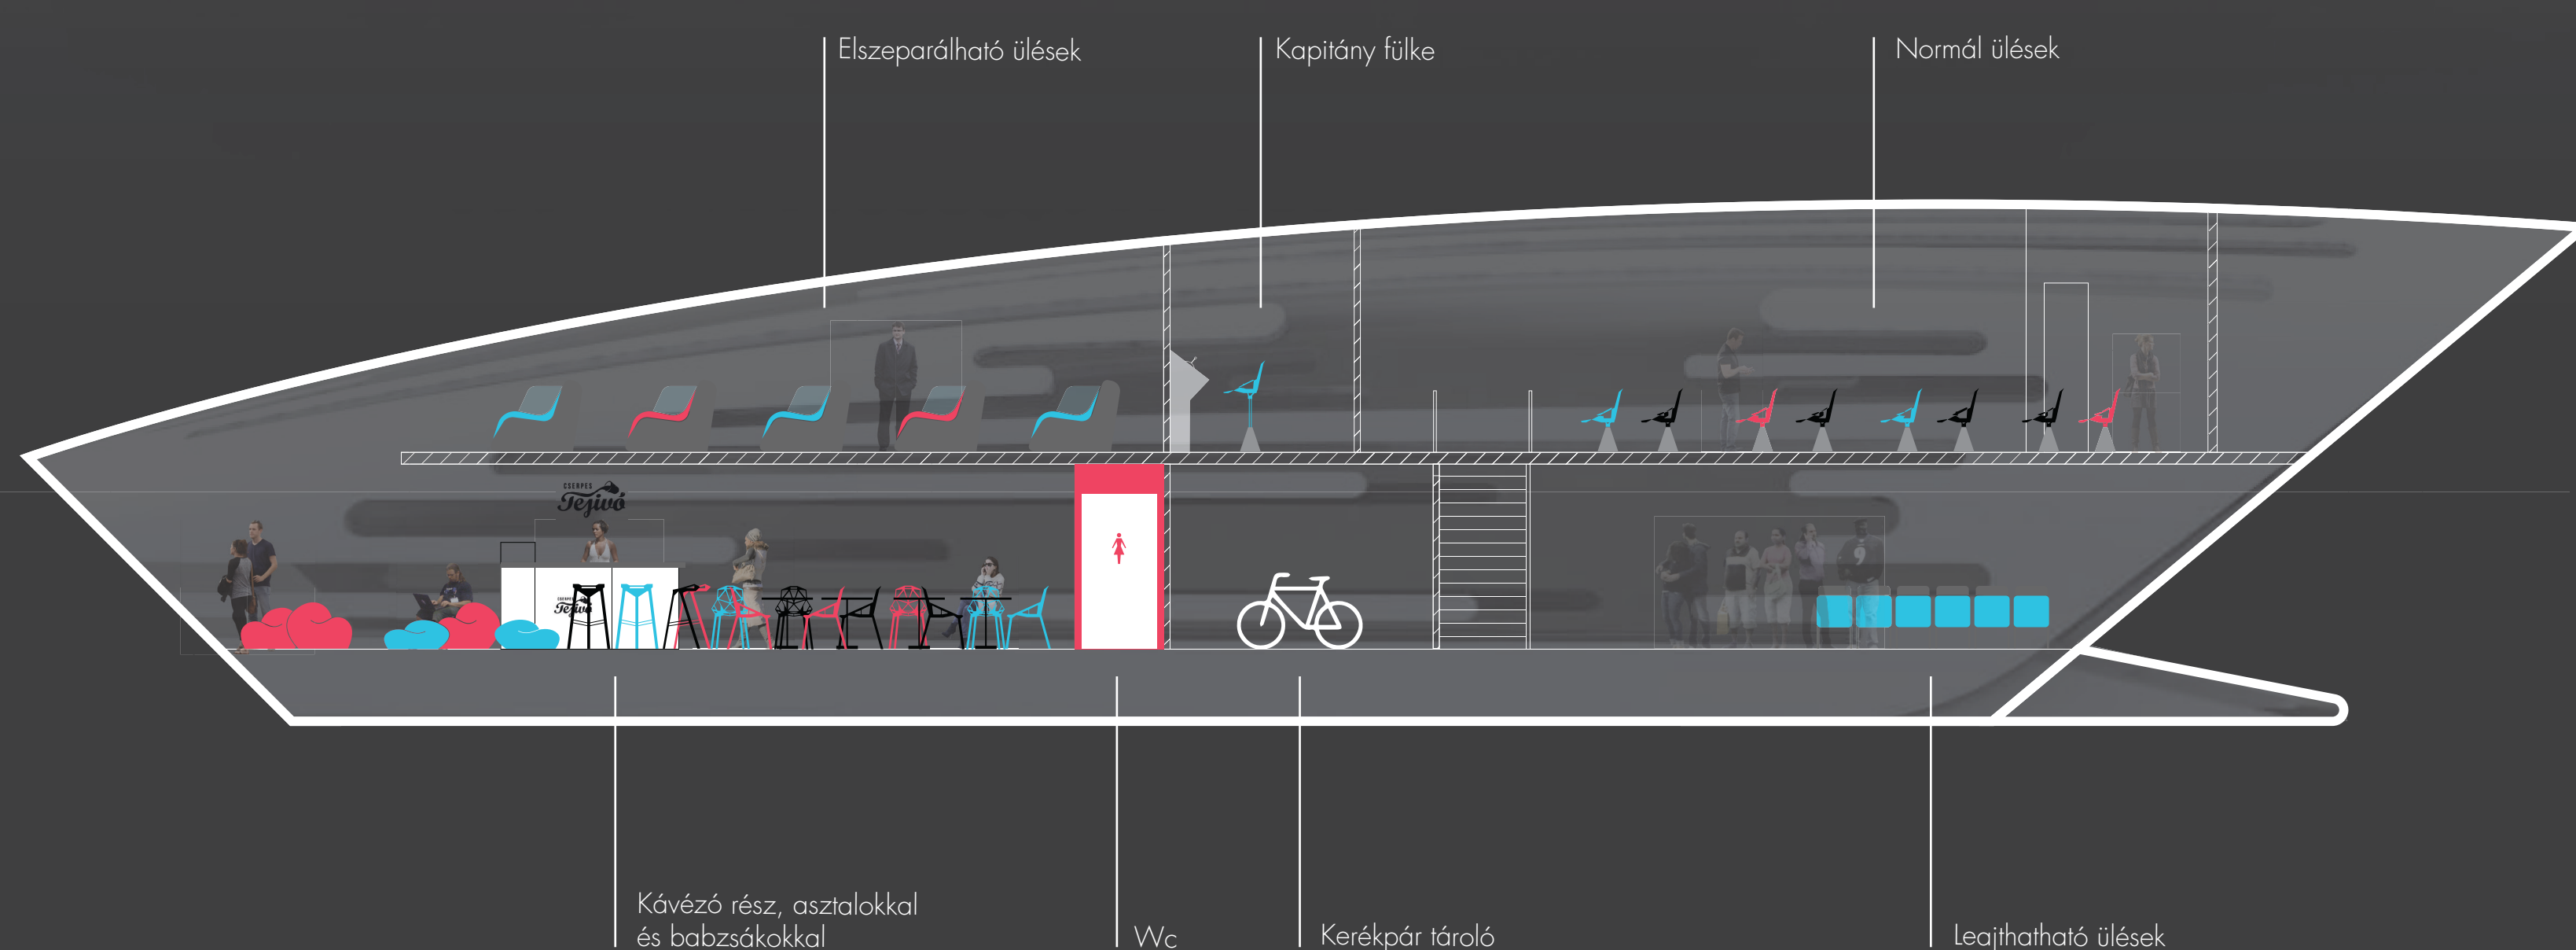

FÖLDSZINT

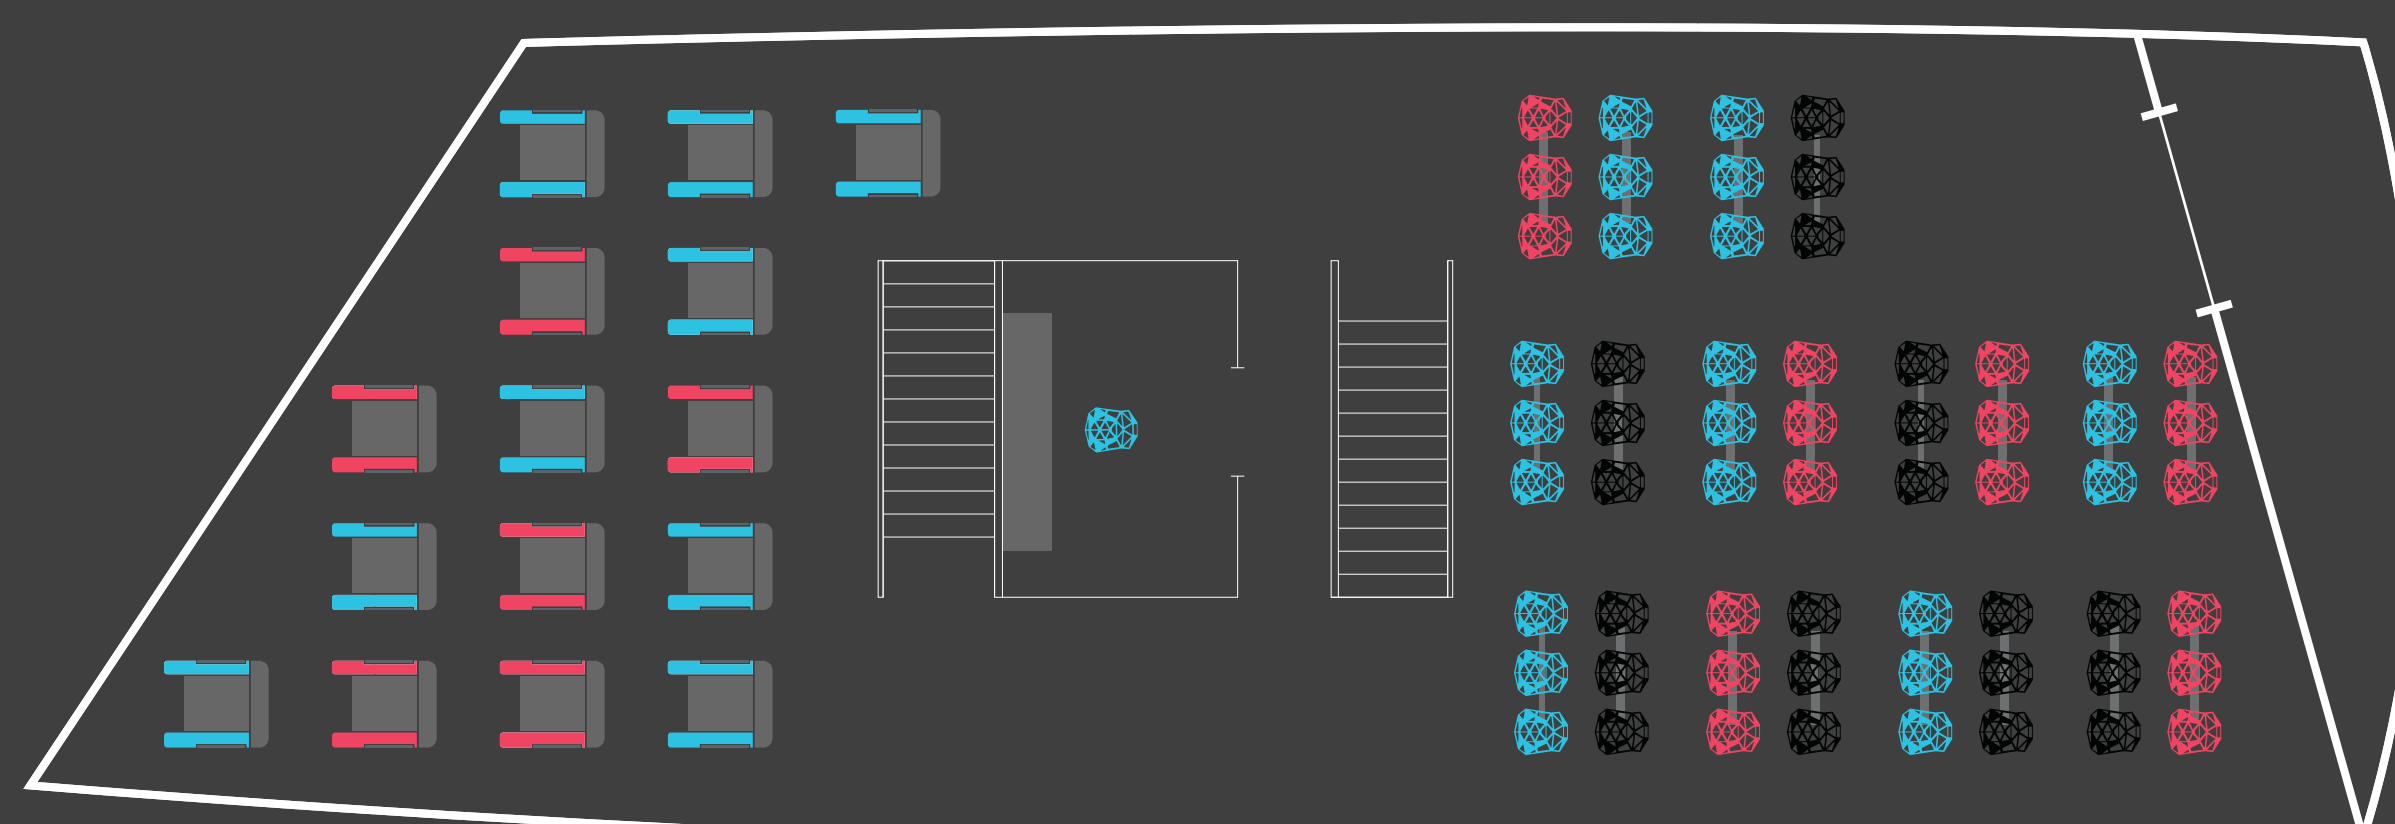

EMELET